




Edificio ADOLFO SÁNCHEZ VÁZQUEZ

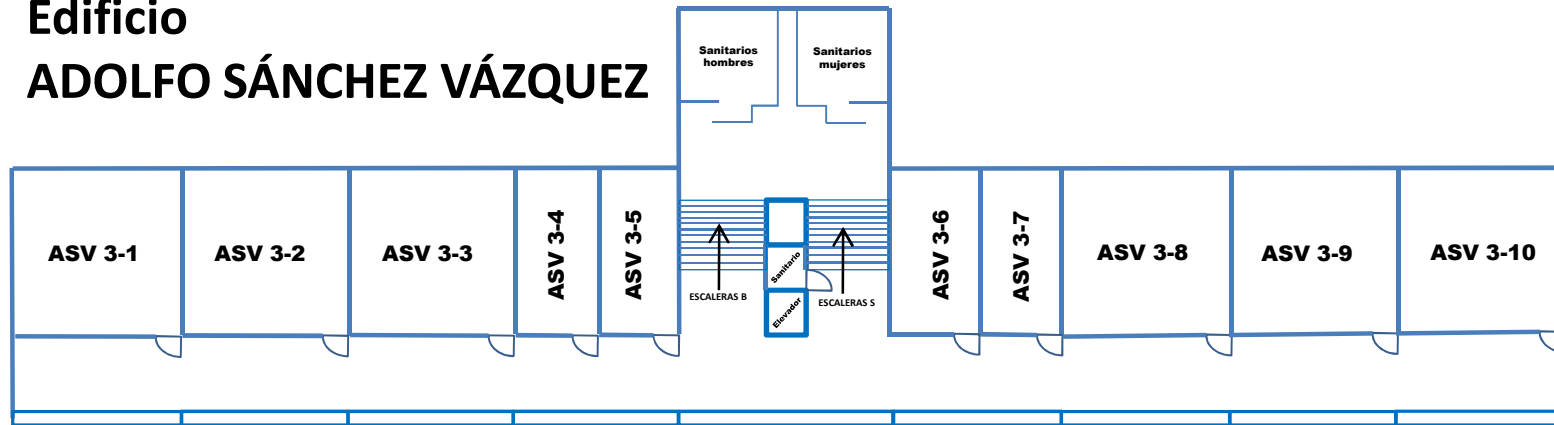

TERCER PISO

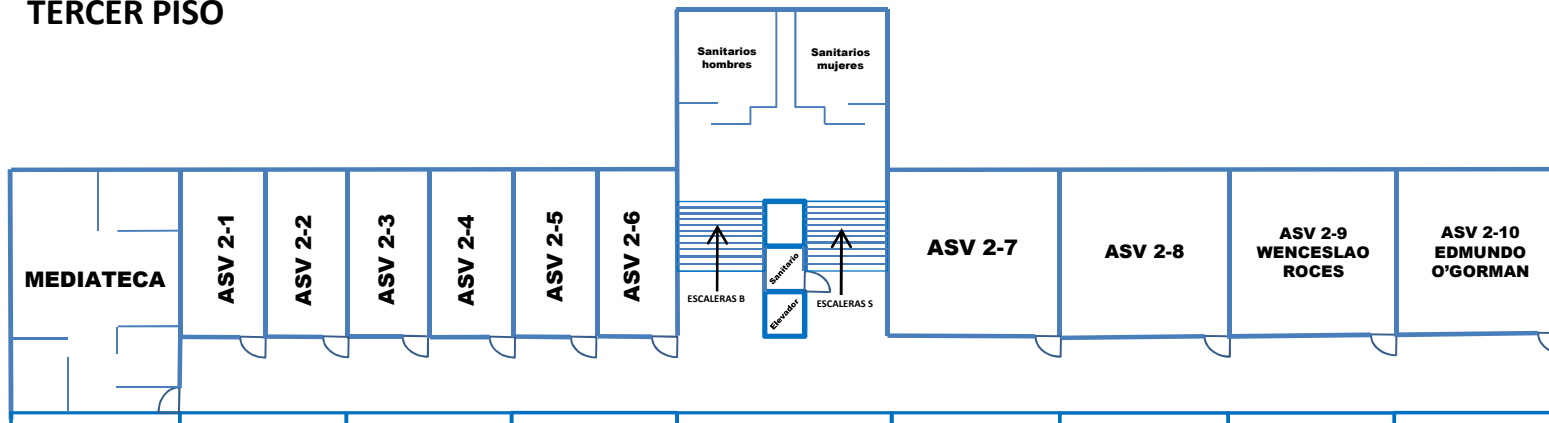

SEGUNDO PISO

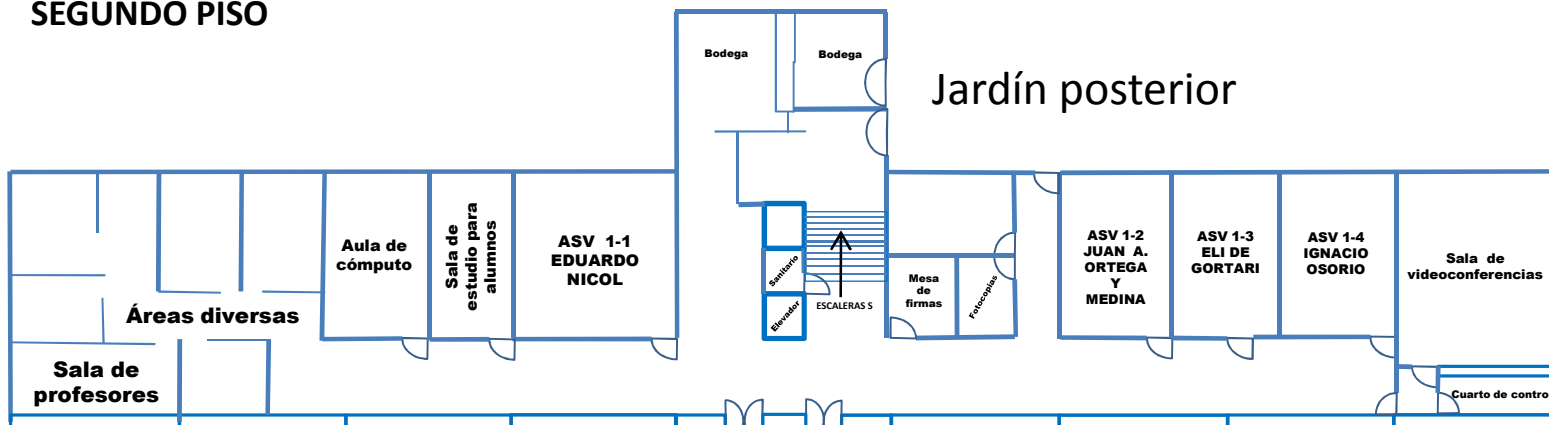

PRIMER PISO

Entrada